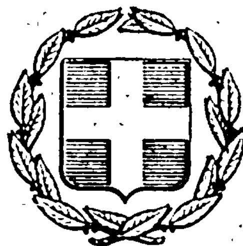


ΕΦΗΜΕΡΙΣ ΤΗΣ ΚΥΒΕΡΝΗΣΕΩΣ
ΤΗΣ ΕΛΛΗΝΙΚΗΣ ΔΗΜΟΚΡΑΤΙΑΣ

ΕΝ ΑΘΗΝΑΙΣ
ΤΗι 19 ΣΕΠΤΕΜΒΡΙΟΥ 1977

ΤΕΥΧΟΣ ΤΕΤΑΡΤΟΝ

ΑΡΙΘΜΟΣ ΦΥΛΛΟΥ
314

ΠΕΡΙΕΧΟΜΕΝΑ

ΑΠΑΛΛΟΤΡΙΩΣΕΙΣ

ΑΠΟΦΑΣΕΙΣ

ΑΝΑΚΟΙΝΩΣΕΙΣ

ΠΟΛΕΟΔΟΜΙΑ

ΔΙΑΤΑΓΜΑΤΑ

ΑΝΑΚΟΙΝΩΣΕΙΣ

ΑΠΑΛΛΟΤΡΙΩΣΕΙΣ

ΑΠΟΦΑΣΕΙΣ

Ἀριθ. ΕΣ. 7905 (1)

Περὶ ἀναγκαστικῆς ἀπαλλοτριώσεως ἀκινήτων ἐκτάσεως 99,94 μ2 στὴν Κοινότητα Κορυσχάδων γιὰ διάνοιξη κοινοτικῆς ὁδοῦ.

Ο ΝΟΜΑΡΧΗΣ ΕΥΡΥΤΑΝΙΑΣ

Ἔχοντας ὑπόψη:

1. Τὶς διατάξεις τῶν ἄρθρων 206 καὶ 207 τοῦ Π. Δ/τος 933/1975, «περὶ τοῦ Δημοτικοῦ καὶ Κοινοτικοῦ Κώδικος» σὲ συνδυασμὸ μὲ αὐτὲς τοῦ Ν. Δ/τος 532/70, «περὶ συμπληρώσεως τῶν διατάξεων περὶ διοικητικῆς ἀποκεντρώσεως» καὶ τοῦ ἄρθρου μόνου τοῦ Β. Δ/τος 703/1970, σύμφωνα μὲ τὶς ὁποῖες ὁ Νομάρχης εἶναι ἁρμόδιος γιὰ τὴν ἔγκριση πράξεων ἀπαλλοτριώσεως ἀνεξαρτήτως ἀξίας.

2. Τὴ 17-36/20-10-1976 ἀπόφαση τοῦ Κοινοτικοῦ Συμβουλίου Κορυσχάδων, ποὺ ἐγκρίνει τὴν ἀπαλλοτρίωση ὑπὲρ τῆς Κοινότητας Κορυσχάδων ἐκτάσεων ἰδιοκτησιῶν Κληρονόμων Δημητρίου Γεωργίου Κριτσέλη καὶ Ἀγγελικῆς Χας Γεωργίου Πανοπούλου, ποὺ βρίσκονται μέσα στὸν οἰκισμὸ Κορυσχάδων, γιὰ τὴ διάνοιξη τῆς κοινοτικῆς ἁμαξιτῆς ὁδοῦ ἀπὸ κοινοτικὴ πλατεία μέχρι τὴ θέση «Χοῦμα».

3. Τὴν ἀπὸ 10-12-1976 ἔκθεση τῆς ἐκτιμητικῆς ἐπιτροπῆς, ποὺ προβλέπεται ἀπὸ τὸ ἄρθρο 9 τοῦ Β. Δ/τος τῆς 15-6-1955, καθὼς καὶ τὸ σχετικὸ τοπογραφικὸ διάγραμμα καθὼς καὶ τὸν κτηματολογικὸ πίνακα, ἀπὸ τὴν ὁποία ἔκθεση προκύπτει, ὅτι ἡ συνολικὴ ἀξία τῶν θιγομένων ἀνέρχεται σὲ ἐννιὰ χιλιάδες ἐννιακόσιες ἐνενήντα τέσσαρις (9.994) δρχ. καὶ ἡ ἔκταση σὲ 99,94 μ2 (Ἰδιοκτησία Κληρονόμων Δημητρίου Γεωργίου Κριτσέλη 51,90 μ2 καὶ Ἀγγελικῆς Χας Γεωργίου Πανοπούλου 48,04 μ2).

4. Τὴν ἀπὸ 11-12-1976 σύμφωνη γνώμη τῆς ἐπιτροπῆς, ποὺ προβλέπεται ἀπὸ τὸ ἄρθρο 207 τοῦ Π. Δ/τος 933/1975, «περὶ τοῦ Δημοτικοῦ καὶ Κοινοτικοῦ Κώδικος», καὶ

5. Ὅλα τὰ ἔγγραφα καὶ λοιπὰ στοιχεῖα ποὺ ὑπάρχουν στὸ φάκελλο, ἀποφασίζουμε:

1. Ἐγκρίνουμε τὴ 17-36/20-10-1976 ἀπόφαση τοῦ Κοινοτικοῦ Συμβουλίου Κορυσχάδων, περὶ ἀναγκαστικῆς ἀπαλλοτριώσεως ἐκτάσεων 51,90μ2 ἰδιοκτησίας Κληρονόμων Δημητρίου Γεωργίου Κριτσέλη καὶ 48,04 μ2 ἰδιοκτησίας Ἀγγελικῆς Χας Γεωργίου Πανοπούλου, εὑρισκομένων στὸν οἰκισμὸ Κορυσχάδων, ἀξίας πέντε χιλιάδων ἑκατὸν ἐνενήντα (5.190) καὶ τεσσάρων χιλιάδων ὀκτακοσίων τεσσάρων (4.804) δρχ., ἀντίστοιχα, γιὰ τὴ διάνοιξη κοινο-

τικῆς ὁδοῦ ἀπὸ πλατεία Κορυσχάδων μέχρι τὴ θέση «Χοῦμα».

2. Ἡ ἀποζημίωση θὰ καταβληθῆ σύμφωνα μὲ τὶς διατάξεις τοῦ Ν. Δ/τος 797/1971, «περὶ ἀναγκαστικῶν ἀπαλλοτριώσεων», χωρὶς νὰ ἀποκλείεται καὶ ὁ καθορισμὸς αὐτῆς μὲ συμβιβασμό.

Ἡ ἀπόφαση αὐτὴ νὰ δημοσιευθεῖ στὴν Ἐφημερίδα τῆς Κυβερνήσεως.

Καρπενήσι, 3 Αὐγούστου 1977

Ὁ Νομάρχης
ΠΑΝ. ΚΟΥΤΡΕΤΣΗΣ

Ἀριθ. 5281 (2)

Περὶ μερικῆς ἀνακλήσεως τῆς ἀναγκαστικῆς ἀπαλλοτριώσεως τῆς κηρυχθείσης δυνάμει τῆς Ε.Σ. 2466/23.2.1972 ἀποφάσεως τῆς Νομαρχίας Φωκίδος (Φ.Ε.Κ. 59/8.3.1972 τ.Δ΄) πρὸς διάνοιξιν τῆς ὁδοῦ Λιλαίας - Ἑπταλόφου - Ἀραχώβης, Τμῆμα Αὐχὴν Βρυζορράχης - Ἑπταλόφου Φωκίδος.

Ο ΝΟΜΑΡΧΗΣ ΦΩΚΙΔΟΣ

Ἔχοντες ὑπ' ὄψει :

1. Τὰς διατάξεις τοῦ Ν.Δ. 797/1971 «περὶ ἀναγκαστικῶν ἀπαλλοτριώσεων», ἐν συνδυασμῷ πρὸς τὰς τοιαύτας τοῦ ὑπ' ἀριθ. 139/1971 Β. Δ/τος «περὶ τῆς ἁρμοδιότητος τῶν Νομαρχῶν πρὸς κήρυξιν ἀναγκαστικῶν τινῶν ἀπαλλοτριώσεων».

2. Τὰς διατάξεις τοῦ ἄρθρου 23 τοῦ ἀπὸ 25.11.1929 Δ/τος «περὶ κωδικοποιήσεως τῶν περὶ κατασκευῆς καὶ συντηρήσεως ὁδῶν κειμένων διατάξεων», καὶ

3. Τὸ ὑπ' ἀριθ. 692/16.3.1977 ἔγγραφον τοῦ Νομαρχιακοῦ Ταμείου Φωκίδος, δι' οὗ καὶ ἐκ τοῦ διὰ τούτου ὑποβληθέντος ἡμῖν ἀποσπάσματος τοῦ ὑπ' ἀριθ. 7/8.3.1977 Πρακτικοῦ τοῦ Δ.Σ. τοῦ ὡς ἄνω Ταμείου, προτείνεται ἡ μερικὴ ἀνάκληση τῆς κηρυχθείσης ἀπαλλοτριώσεως δυνάμει τῆς Ε.Σ. 2466/23.2.1972 ἀποφάσεώς μας, ἀπὸ Χ.Θ. 1 + 905 ἕως Χ.Θ. 2 + 720, ἀποφασίζομεν :

Ἀνακαλοῦμεν τὴν ἀναγκαστικὴν ἀπαλλοτρίωσιν τὴν κηρυχθεῖσαν διὰ τῆς ὑπ' ἀριθ. Ε.Σ. 2466/23.2.1972 ἀποφάσεώς μας (Φ.Ε.Κ. 59/8.3.1972 τ.Δ΄), μερικῶς ὡς πρὸς τὴν ἔκτασιν μετὰ τῶν ἐπικειμένων της τὴν περιλαμβανομένην ἀπὸ Χ.Θ. 1 + 905 ἕως τὴν Χ.Θ. 2 + 720, τοῦ ἀνασυνταχθέντος κτηματολογικοῦ διαγράμματος ὑπὸ τοῦ μηχανικοῦ Λ. Λουκάτου, τῆς σημειουμένης διὰ ἐρυθρᾶς γραμμῆς καὶ τοῦ ἀντιστοίχου κτηματολογικοῦ πίνακος, καθ' ὅσον εἰς τὸ ἀπαλλοτριωθὲν τοῦτο τμῆμα, πρὸς διάνοιξιν τῆς ὁδοῦ Λιλαίας - Ἑπταλόφου - Ἀραχώβης, Τμῆμα Αὐχὴν Βρυζορράχης - Ἑπταλόφου, ἡ μελέτη δὲν ἔχει ἐφαρμοσθῆ παρὰ ἐβελτιώθη ἡ ὑφισταμένη ὁδὸς ἡ διερχομένη ἐκ τοῦ χωρίου Ἑπτάλοφος καὶ οὕτω δὲν εἶναι ἀπαραίτητος διὰ τὴν ἐκπλήρωσιν τοῦ σκοποῦ τῆς ἀπαλλοτριώσεως.

Ἡ παροῦσα δημοσιευθήτω διὰ τῆς Ἐφημερίδος τῆς Κυβερνήσεως.

Ἐν Ἀμφίσσῃ τῇ 13 Αὐγούστου 1977

Ὁ Νομάρχης
Ι. ΑΣΙΜΗΣ

Ἀριθ. 1652 (3)

Περὶ κηρύξεως δασικῆς ἐκτάσεως ὡς ἀναδασωτέας, Ν. Χίου.

Ο ΝΟΜΑΡΧΗΣ ΧΙΟΥ

Ἔχοντας ὑπόψη :

1. Τὶς διατάξεις :

α) Τοῦ ἄρθρου 117 παρ. 3 τοῦ Συντάγματος τῆς Χώρας

β) Τῶν ἄρθρων 188 καὶ 191 τοῦ Ν.Δ. 86/1969 «περὶ Δασικοῦ Κώδικος».

γ) Τοῦ Ν.Δ. 532/1970 «περὶ συμπληρώσεως τῶν διατάξεων περὶ διοικητικῆς ἀποκεντρώσεως» καὶ τοῦ Β.Δ. 702/70 ποὺ ἐκδόθηκε σὲ ἐκτέλεση αὐτοῦ.

2. Τὶς 114812/2946/έγκ.154/24.12.1975, 215696/1451/9.5.77 καὶ 221479/2202/4.7.77 διαταγὲς τοῦ Ὑπουργείου Γεωργίας.

3. Τὴν ἀνάγκην τῆς ἀποκαταστάσεως τῆς δασικῆς βλαστήσεως ποὺ καταστράφηκε, μὲ φυσικὴ ἢ τεχνητὴ ἀναδάσωση, ἀποφασίζουμε :

Κηρύσσουμε ἀναδασωτέα τὴ δημόσια καὶ κοινοτικὴ δασικὴ ἔκταση ἐμβαδοῦ 11.000 στρεμμάτων (2000 στρεμ. δάσος καὶ 9000 στρεμ. φρυγανότοπος), ποὺ κάηκε στὶς 6 καὶ 7 Ἰουλίου 1977, στὶς θέσεις «Ροδόκλινα» «Ἀμπελίτης κλπ.» περιοχὲς τῶν Κοινοτήτων Κεράμου, Ποταμιᾶς, Ἀφροδισίων, Λεπτοπόδων καὶ Καμπιῶν Ν. Χίου. Ἡ δασικὴ αὐτὴ ἔκταση φαίνεται στὸ συνημμένο τοπογραφικὸ διάγραμμα μὲ τὰ στοιχεῖα ΑΒΓΔΕΖΗΘΙΚΛΜΝΞΟΠ τῆς Δ/νσεως Δασῶν Χίου, γιὰ τὴν ἀποκατάσταση τῆς δασικῆς βλαστήσεως, ποὺ κάηκε.

Ἡ ἔκταση αὐτὴ ὁρίζεται ὡς ἑξῆς :

Βόρεια : Μὲ ἀγροτικὴ περιφέρεια Κοιν. Λεπτοπόδων.
Νότια : Μὲ δημόσια δασικὴ ἔκταση Κοιν. Ποταμιᾶς.
Ἀνατολικά : Μὲ ἀγροτικὴ περιφέρεια Κοιν. Καμπιῶν καὶ Κοινοτικὴ δασικὴ ἔκταση Κοιν. Σπαρτούντας.
Δυτικά : Μὲ ἀγροτικὴ περιφέρεια Κοινοτήτων Ποταμιᾶς, Κεράμου, Ἀφροδισίων - Χαλάνδρων καὶ Λεπτοπόδων.

Ἡ ἀπόφαση αὐτὴ νὰ δημοσιευθεῖ στὴν Ἐφημερίδα τῆς Κυβερνήσεως.

Χίος, 21 Ἰουλίου 1977

Ὁ Νομάρχης
ΙΩΑΝΝΗΣ ΚΑΛΟΓΕΙΤΟΝΑΣ

ἀνήκει εἰς τὴν ἀριθ. 1652/21-7-77 ἀπόφασιν ΝΟ. ΧΙΟΥ

Τοπογραφικό διάγραμμα καείσης δασικῆς ἐκτάσεως

κλίμακα 1:50.000

Λεπτοπόδων

Α Β Γ Δ Ε Ζ Η Θ Κ Λ Μ Ν Ξ Ο Π

Ε=11.000 στρ.

Αγροτική περιοχή Κοιν. Καμπιών

Κοινοτική δασική ἔκτασις Κοιν. Σπαρτούντας

Δημόσια δασική ἔκτασις Κοιν. Ποταμιάς

Ποταμιάς... Αφροδισίων - Κεραμού - Κοινοτική

Αγροτική περιοχή

κλίμακα 1:200.000

Πέλαγος

Λιχαῖο

Καρδάμυλα

Προσανατολιστικό διάγραμμα καείσης ἐκτάσεως

Χίος .../Ιουλίου 1977

Ο ΝΟΜΑΡΧΗΣ ΧΙΟΥ



ΙΩΑΝΝΗΣ ΚΑΛΟΓΕΙΤΟΝΑΣ

ΕΘΕΩΡΗΘΗ

Χίος 20 Ιουλίου 1977

Ὁ Δ/ντής Δασῶν Χίου

Ευστράτιος Πανσελινάς

Δασολόγος μέ τόν 6ο Βαθμό

Ὁ Συντάξας Δασολόγος

Ἄγγελος Καραλιόλιος

ΑΝΑΚΟΙΝΩΣΕΙΣ

Αριθ. Φ.913.3/38/78/9541 (4)

Περὶ εἰδοποιήσεως τῆς γενομένης συμπληρωματικῆς καταθέσεως ἀποζημιώσεως ἰδιοκτητῶν, ἐξ ἀναγκαστικῆς ἀπαλλοτριώσεως ἀκινήτων εἰς περιοχὴν Ἀσπροβάλτας Θεσσαλονίκης διὰ Στρατιωτικὰς ἀνάγκας.

Ο ΥΠΟΥΡΓΟΣ ΕΘΝΙΚΗΣ ΑΜΥΝΗΣ

Ἔχοντες ὑπ' ὄψει τὰ ἄρθρα 7 καὶ 8 τοῦ Ν.Δ. 797/71 «περὶ ἀναγκαστικῶν ἀπαλλοτριώσεων», ὡς οὗτος συνεπληρώθη καὶ ἐτροποποιήθη μεταγενεστέρως φέρομεν εἰς γνῶσιν τῶν κάτωθι ἀναφερομένων, ἤτοι :

α) Τῶν ἐχόντων ἢ διεκδικούντων δικαιώματα κυριότητος ἐπὶ τῶν ἀναγκαστικῶς ἀπαλλοτριωθέντων ἀκινήτων ἐκτάσεως 12.140 μ2 τῆς περιοχῆς Ἀσπροβάλτας Θεσσαλονίκης δυνάμει τῆς ὑπ' ἀριθ. Ε.Π. 6388/12.9.73 ἀποφάσεως τοῦ Νομάρχου Θεσσαλονίκης (ΦΕΚ 266/29.9.73 τ. Δ'.).

β) Τῶν τυχὸν ἐπὶ τῶν ἀκινήτων τούτων ἐγγεγραμμένων ἐνυποθήκων ἢ κατασχόντων δανειστῶν ἢ τρίτων διεκδικητῶν ὅτι ἡ δυνάμει τῆς ὑπ' ἀριθ. 1959/76, ἀποφάσεως τοῦ Ἐφετείου Θεσσαλονίκης συμπληρωματικὴ ὁριστικὴ τιμὴ μονάδος καθορισθεῖσα ἀποζημίωσις διὰ τὸ ὑπ' ἀριθ. 1 ἀκίνητον τοῦ φερομένου ὡς ἰδιοκτήτου εἰς τὸ οἰκεῖον ὑπὸ κλίμακα 1 : 500/29.11.74 Κτηματολογικὸν διάγραμμα καὶ τὸν ἀντίστοιχον ἀπὸ 8.6.73 Κτηματολογικὸν Πίνακα τοῦ Τχου (ΜΧ) Ἀναστασίου Σπυροπούλου

(1) Παπαϊωάννου Κων/νου τοῦ Ἰωάννου

κατετέθη εἰς τὸ Ταμεῖον Παρακαταθηκῶν καὶ Δανείων ἐν Ἀθήναις (Κεντρικὴ Ὑπηρεσία) ἐκδοθέντος τοῦ ὑπ' ἀριθ. 458980/15.6.77 γραμματίου συστάσεως παρακαταθήκης συνολικοῦ ποσοῦ δραχμῶν ἑνὸς ἑκατομμυρίου ὀκτακοσίων ἑξήκοντα ἑπτὰ χιλιάδων τριακοσίων δέκα ἓξ (1.867.316) ἀποδοτέων εἰς τοὺς κατὰ νόμον δικαιούχους.

Ἡ παροῦσα δημοσιευθήτω διὰ τῆς Ἐφημερίδος τῆς Κυβερνήσεως.

Ἐν Ἀθήναις τῇ 2 Αὐγούστου 1977

Ο ΥΦΥΠΟΥΡΓΟΣ

ΑΝΔΡΕΑΣ ΖΑΪΜΗΣ

Ἀριθ. Φ.913.3/48/ω/10006 (5)

Περὶ εἰδοποιήσεως τῆς γενομένης συμπληρωματικῆς καταθέσεως ἀποζημιώσεως ἰδιοκτητῶν, ἐξ ἀναγκαστικῆς ἀπαλλοτριώσεως ἀκινήτων εἰς περιοχὴν Νεαπόλεως Κοζάνης διὰ Στρατιωτικὰς ἀνάγκας.

Ο ΥΠΟΥΡΓΟΣ ΕΘΝΙΚΗΣ ΑΜΥΝΗΣ

Ἔχοντες ὑπ' ὄψει τὰ ἄρθρα 7 καὶ 8 τοῦ Ν.Δ. 797/71 «περὶ ἀναγκαστικῶν ἀπαλλοτριώσεων», ὡς οὗτος συνεπληρώθη καὶ ἐτροποποιήθη μεταγενεστέρως φέρομεν εἰς γνῶσιν τῶν κάτωθι ἀναφερομένων, ἤτοι :

α) Τῶν ἐχόντων ἢ διεκδικούντων δικαιώματα κυριότητος ἐπὶ τῶν ἀναγκαστικῶν ἀπαλλοτριωθέντων ἀκινήτων ἐκτάσεως 118.144 μ2 τῆς περιοχῆς Νεαπόλεως Κοζάνης δυνάμει τῆς ὑπ' ἀριθ. Ε.3238/3073/28.9.74 κοινῆς ἀποφάσεως τῶν Ὑπουργῶν Ἐθνικῆς Ἀμύνης καὶ Οἰκονομικῶν (ΦΕΚ 240/7.10.74 τ. Δ'.).

β) Τῶν τυχὸν ἐπὶ τῶν ἀκινήτων τούτων ἐγγεγραμμένων ἐνυποθήκων ἢ κατασχόντων δανειστῶν ἢ τρίτων διεκδικητῶν, ὅτι ἡ δυνάμει τῆς ὑπ' ἀριθ. 207/76 ἀποφάσεως τοῦ Ἐφετείου Λαρίσης καθορισθεῖσα ὁριστικὴ τιμὴ μονάδος ἀποζημιώσεως διὰ τὰ ὑπ' ἀριθ. Γ-2-7-4-40-3-5-6-8 κλπ. ἀκίνητα τῶν φερομένων ὡς ἰδιοκτητῶν εἰς τὸ οἰκεῖον ὑπὸ κλίμακα 1 : 1000/24.1.74 Κτηματολογικὸν διάγραμμα καὶ τὸν ἀντίστοιχον ἀπὸ 24.1.74 Κτηματολογικὸν Πίνακα τῆς Γ.Υ.Σ.

(1) Τσεσμετζῆ Σταύρου τοῦ Βασιλείου
(2) Ντόγκα Εὐσταθίας χας Δημητρίου
(3) Γιαννουλούδη Βασιλείου τοῦ Ἰωάννου
(4) Γιγαντίδη Παναγιώτου τοῦ Ὀνουφρίου
(5) Κεραμέρη Δημητρίου τοῦ Στεργίου
(6) Ζηκοπούλου Βασιλείου τοῦ Γεωργίου κλπ.

κατετέθη εἰς τὸ Ταμεῖον Παρακαταθηκῶν καὶ Δανείων ἐν Ἀθήναις (Κεντρικὴ Ὑπηρεσία) ἐκδοθέντος τοῦ ὑπ' ἀριθ. 458974/15.6.74 γραμματίου συστάσεως παρακαταθήκης συνολικοῦ ποσοῦ, δραχμῶν τεσσάρων ἑκατομμυρίων ἑκατὸν πεντήκοντα ὀκτὼ χιλιάδων τεσσάρων (4.158.004) ἀποδοτέων εἰς τοὺς κατὰ νόμον δικαιούχους.

Ἡ παροῦσα δημοσιευθήτω διὰ τῆς Ἐφημερίδος τῆς Κυβερνήσεως.

Ἐν Ἀθήναις τῇ 2 Αὐγούστου 1977

Ο ΥΦΥΠΟΥΡΓΟΣ

ΑΝΔΡΕΑΣ ΖΑΪΜΗΣ

ΠΟΛΕΟΔΟΜΙΑ

ΔΙΑΤΑΓΜΑΤΑ

(6)

*Περὶ τροποποιήσεως τοῦ ρυμοτομικοῦ σχεδίου Καρδίτσης.

Ο ΠΡΟΕΔΡΟΣ ΤΗΣ ΕΛΛΗΝΙΚΗΣ ΔΗΜΟΚΡΑΤΙΑΣ

Ἔχοντες ὑπ' ὄψει τὰς διατάξεις τοῦ ἀπὸ 17 Ἰουλίου 1923 Ν. Δ/τος «περὶ σχεδίων πόλεων κ.λπ.», ὡς μεταγενεστέρως ἐτροποποιήθησαν καὶ συνεπληρώθησαν καὶ εἰδικώτερον τῶν ἄρθρων 2(παρ.1),3 καὶ 70 αὐτοῦ, καὶ ἰδόντες τὰς ὑπ' ἀριθ. 143/1976, 216/1976, 395/1976 καὶ 9/1977 πράξεις τοῦ Δημοτικοῦ Συμβουλίου Καρδίτσης, ὡς καὶ τὰς ὑπ' ἀριθ. 1062/1976 καὶ 537/1977 γνωμοδοτήσεις τοῦ Συμβουλίου Δημοσίων Ἔργων (Τμῆμα Μελετῶν), προτάσει τοῦ ἐπὶ τῶν Δημοσίων Ἔργων Ὑπουργοῦ, ἀπεφασίσαμεν :

Ἄρθρον μόνον.

Ἐγκρίνεται ἡ τροποποίησις τοῦ ρυμοτομικοῦ σχεδίου Καρδίτσης κατὰ τὴν συμβολὴν τῶν ὁδῶν 28ης Ὀκτωβρίου καὶ Ἁγίου Σεραφεὶμ καὶ δὴ κατὰ τὰ ὑπ' ἀριθ. 363 καὶ 364 οἰκοδομικὰ τετράγωνα, ὡς ἐμφαίνεται εἰς τὸ ὑπὸ τοῦ Προϊσταμένου τῆς Ὑπηρεσίας Οἰκισμοῦ τεθεωρημένον διὰ τῆς ὑπ' ἀριθ. Ε. 21536/1977 πράξεως αὐτοῦ σχετικὸν πρωτότυπον διάγραμμα ὑπὸ κλίμακα 1 : 500, οὗτινος συνοπτικὸν ἀντίτυπον δημοσιεύεται μετὰ τοῦ παρόντος.

Εἰς τὸν αὐτὸν ἐπὶ τῶν Δημοσίων Ἔργων Ὑπουργόν, ἀνατίθεμεν τὴν δημοσίευσιν καὶ ἐκτέλεσιν τοῦ παρόντος Διατάγματος.

Ἐν Ἀθήναις τῇ 28 Ἰουλίου 1977

Ο ΠΡΟΕΔΡΟΣ ΤΗΣ ΔΗΜΟΚΡΑΤΙΑΣ


ΚΩΝΣΤΑΝΤΙΝΟΣ Δ. ΤΣΑΤΣΟΣ

Ο ΥΠΟΥΡΓΟΣ ΔΗΜΟΣΙΩΝ ΕΡΓΩΝ

ΧΡΙΣΤΟΦΟΡΟΣ ΣΤΡΑΤΟΣ

* Ἀναδημοσιεύεται ὡς ἐσφαλμένως δημοσιευθὲν εἰς τὸ ὑπ' ἀριθ. Φ.Ε.Κ. 288 (τεύχ. Δ') τῆς 1.9.1977.

ΚΑΡΔΙΤΣΑ
Κλίμαξ 1:500

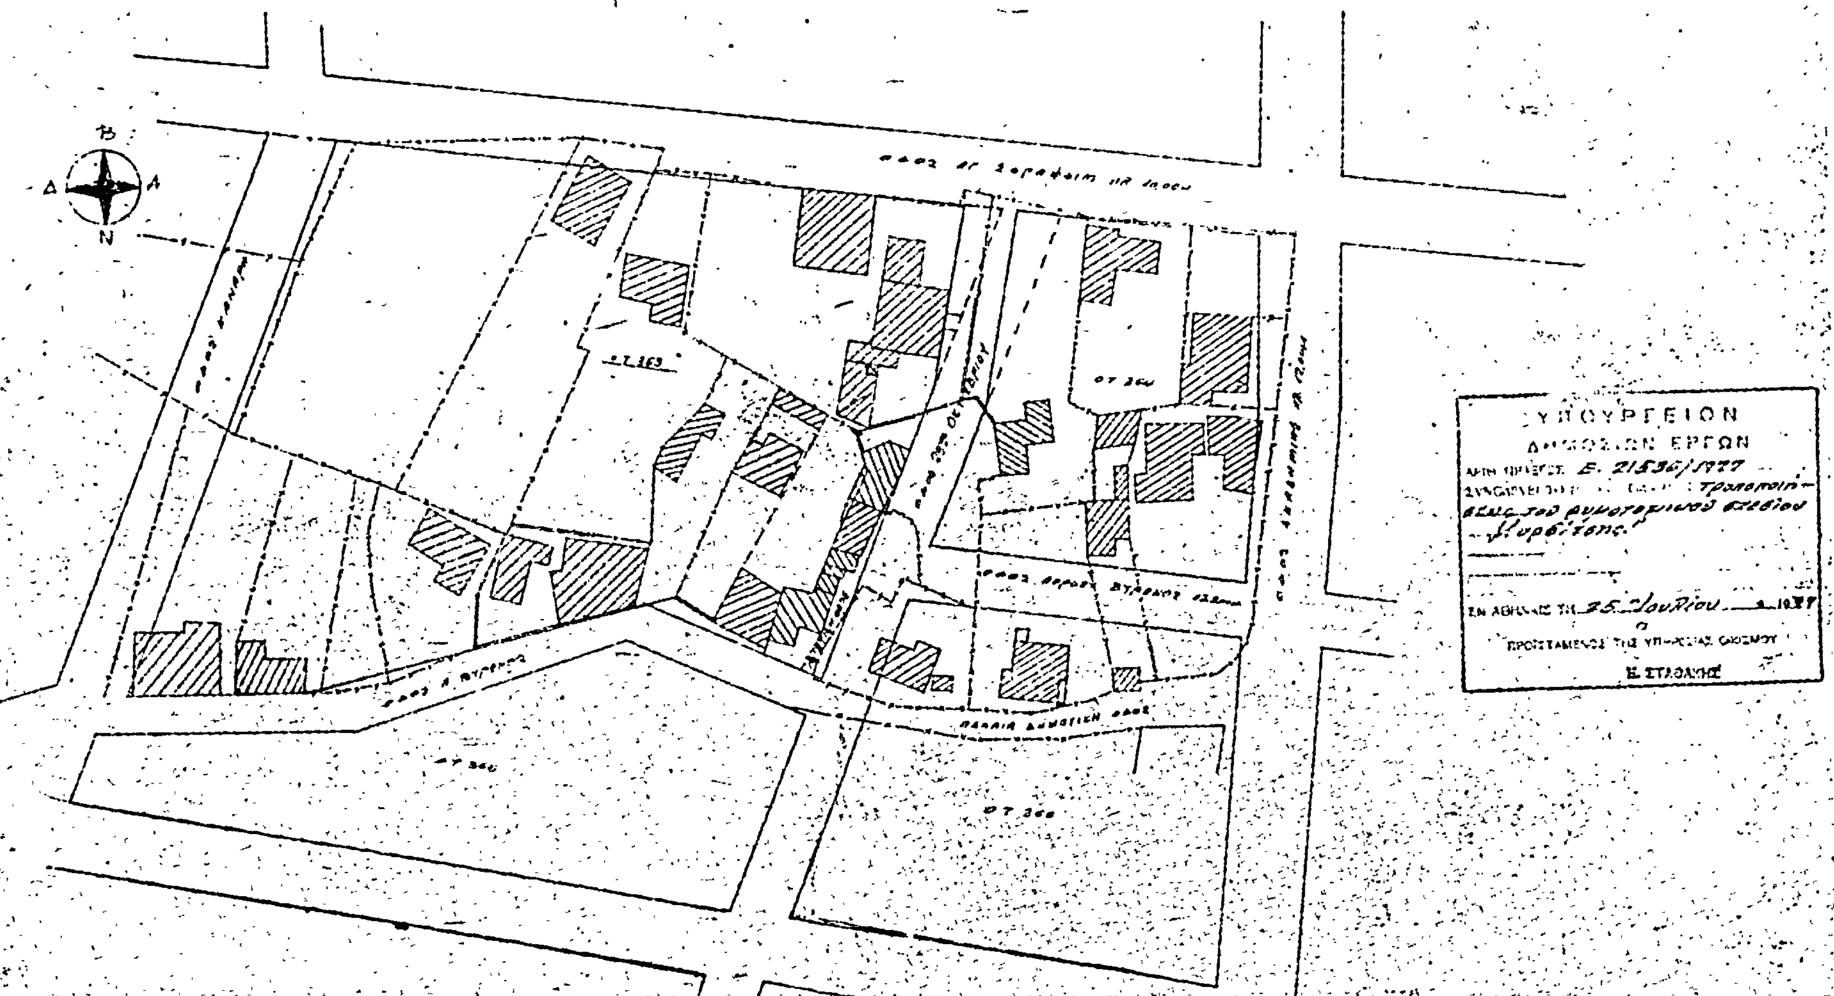

(7)

*Περὶ τροποποιήσεως τοῦ ρυμοτομικοῦ σχεδίου Καρδίτσας.

ΟΙ ΠΡΟΕΔΡΟΣ
ΤΗΣ ΕΛΛΗΝΙΚΗΣ ΔΗΜΟΚΡΑΤΙΑΣ

Ἔχοντες ὑπ' ὄψει τὰς διατάξεις τοῦ ἀπὸ 17 Ἰουλίου 1923 Ν. Δ/τος «περὶ σχεδίων πόλεων κ.λπ.», ὡς μεταγενεστέρως ἐτροποποιήθησαν καὶ συνεπληρώθησαν καὶ εἰδικώτερον τῶν ἄρθρων 2 (παρ. 1), 3 καὶ 70 αὐτοῦ, καὶ ἰδόντες τὴν ὑπ' ἀριθμ. 180/1976 πρᾶξιν τοῦ Δημοτικοῦ Συμβουλίου Καρδίτσης, ὡς καὶ τὴν ὑπ' ἀριθμ. 326/1977 γνωμοδότησιν τοῦ Συμβουλίου Δημοσίων Ἔργων (Τμῆμα Μελετῶν) προτάσει τοῦ ἐπὶ τῶν Δημοσίων Ἔργων Ὑπουργοῦ, ἀπεφασίσαμεν :

Ἄρθρον μόνον.

Ἐγκρίνεται ἡ τροποποίησης τοῦ ρυμοτομικοῦ σχεδίου Καρδίτσας κατὰ τὸ ὑπ' ἀριθμ. 431 οἰκοδομικὸν τετράγωνον καὶ δὴ κατὰ τὴν συμβολὴν τῶν ὁδῶν Ἀλλαμανῆ καὶ Ἀρματωλῶν ὡς ἐμφαίνεται εἰς τὸ ὑπὸ τοῦ Προϊσταμένου τῆς Ὑπηρεσίας Οἰκισμοῦ τεθεωρημένον διὰ τῆς ὑπ' ἀριθμ. Ε. 21537/1977 πράξεως αὐτοῦ σχετικὸν πρωτότυπον διάγραμμα ὑπὸ κλίμακα 1 : 500, οὗτινος συνοπτικὸν ἀντίτυπον δημοσιεύεται μετὰ τοῦ παρόντος.

Εἰς τὸν αὐτὸν ἐπὶ τῶν Δημοσίων Ἔργων Ὑπουργόν, ἀνατίθεμεν τὴν δημοσίευσιν καὶ ἐκτέλεσιν τοῦ παρόντος Διατάγματος.

Ἐν Ἀθήναις τῇ 28 Ἰουλίου 1977


Ο ΠΡΟΕΔΡΟΣ ΤΗΣ ΔΗΜΟΚΡΑΤΙΑΣ

ΚΩΝΣΤΑΝΤΙΝΟΣ Δ. ΤΣΑΤΣΟΣ

Ο ΥΠΟΥΡΓΟΣ ΔΗΜΟΣΙΩΝ ΕΡΓΩΝ

ΧΡΙΣΤΟΦΟΡΟΣ ΣΤΡΑΤΟΣ

* Ἀναδημοσιεύεται ὡς ἐσφαλμένως δημοσιευθὲν εἰς τὸ ὑπ' ἀριθ. Φ.Ε.Κ. 290 (τεῦχ. Δ') τῆς 1.9.1977.

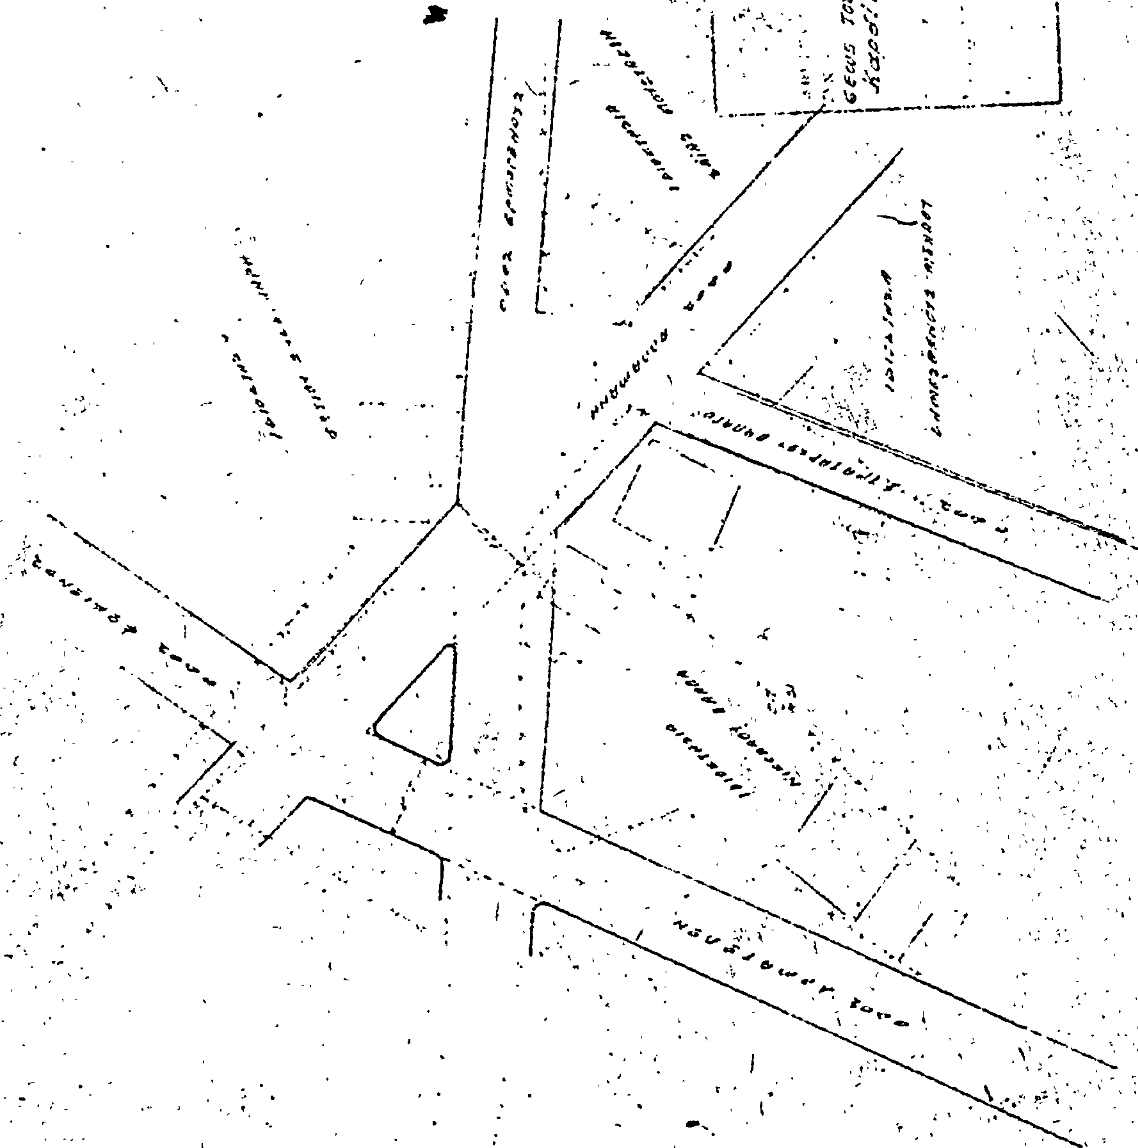

ΚΑΡΔΙΤΣΑ

ΑΝΑΚΟΙΝΩΣΕΙΣ

Ἀριθ. 9927 (8)

Περὶ εἰδοποιήσεως τῆς γενομένης παρακαταθέσεως ἀποζημιώσεως ρυμοτομουμένων κτισμάτων τοῦ εἰς τὸν ἀναδασμὸν ὑπαχθέντος ὑπὸ στοιχεῖα ΟΓ 10/24 παλαιοῦ οἰκοπέδου εἰς Ἑβραϊκὴν συνοικίαν Κερκύρας.

Ο ΔΗΜΑΡΧΟΣ ΚΕΡΚΥΡΑΙΩΝ

Φέρεται εἰς γνῶσιν τῶν κεκτημένων ἢ ἀξιούντων δικαιώματα κυριότητος ἐπὶ τῶν, ἐπὶ τοῦ ὑπὸ στοιχεῖα παλαιοῦ κτηματολογίου ΟΓ 10/24 οἰκοπέδου, ὑπαχθέντος εἰς τὸν ἀναδασμόν, ρυμοτομουμένων κτισμάτων, ὡς καὶ τῶν τυχὸν ἐπὶ τῶν κτισμάτων τούτων ἐγγεγραμμένων ἐνυποθήκων δανειστῶν ἢ τρίτων ἐν γένει διεκδικητῶν, ὅτι ἡ, ὑπὸ τῆς ὑπ' ἀριθ. 81/1977 ἀποφάσεως τοῦ Μονομελοῦς Πρωτοδικείου Κερκύρας προσδιορισθεῖσα ἀποζημίωσις ἐκ δραχ. (25.200) εἴκοσι πέντε χιλιάδων διακοσίων, κατετέθη εἰς τὸ Ταμεῖον Παρακαταθηκῶν καὶ Δανείων ὑπὸ τοῦ Δήμου Κερκυραίων ὑπὲρ τῶν φερομένων δικαιούχων Ναυσικᾶς συζ. Σπυρίδωνος Λινάρδου καὶ Γκερσῶν Ματαθία καὶ παντὸς ἀναγνωρισθησομένου δικαιούχου ἢ δικαιούχων, ἐκδοθέντος τοῦ ὑπ' ἀριθ. 11282/13.7.1977 γραμματίου συστάσεως παρακαταθήκης τοῦ Γραφείου Παρακαταθηκῶν καὶ Δανείων Κερκύρας διὰ τὸ ὡς ἄνω ποσὸν τῶν δραχ. (25.200) εἴκοσι πέντε χιλιάδων διακοσίων.

Τὸ γραμμάτιον τοῦτο κατετέθη εἰς τὸν συμβολαιογράφον Κερκύρας Ἀλέξανδρον Πετσάλην, συνταχθείσης περὶ τῆς καταθέσεως ταύτης τῆς ὑπ' ἀριθ. 3219/30 Ἰουλίου 1977 πράξεως καταθέσεως γραμματίου τοῦ αὐτοῦ ὡς ἄνω συμβολαιογράφου, εἰς ἐλευθέραν ἄρσιν παντὸς ἀναγνωρισθησομένου ἁρμοδίως δικαιούχου τῆς ἀποζημιώσεως ταύτης.

Ἐν Κερκύρᾳ τῇ 6 Αὐγούστου 1977

Ὁ Δήμαρχος
ΣΠΥΡΟΣ Φ. ΡΑΘ

(9)

Περὶ εἰδοποιήσεως τῆς γενομένης παρακαταθέσεως ἀποζημιώσεως, λόγῳ ἀναγκαστικῆς ἀπαλλοτριώσεως, τμήματος οἰκοπέδου κειμένου ἐν τῇ ὁδῷ Δημ. Πολιορκητο τῆς περιφερείας τοῦ Δήμου Θεσσαλονίκης.

Οἱ 1) Βασίλειος Κυριάκου Κεπαπτσόγλου 2) Κων/νος Γεωργίου Χατζηκυπραίου 3) Καλλιόπη συζ. Κων/νου Χατζηκυπραίου 4) Ἰωάννης Παύλου Μουρατίδης καὶ 5) Ἀντώνιος Παναγιώτου Κατσανίδης, κάτοικοι Θεσ/νίκης, κατέθεσαν παρὰ τῇ συμβολαιογράφῳ Θεσ/νίνης Θεοδώρα Ταμβάκη – Ἐξιόγλου διὰ τῆς ὑπ' ἀριθ. 689/1977 πράξεως καταθέσεως γραμματίου συστάσεως παρακαταθήκης, τὸ ὑπ' ἀριθ. 225859/24.6.77 γραμμάτιον συστάσεως παρακαταθήκης τοῦ ἐν Θεσ/νίκῃ ὑποκαταστήματος τοῦ Ταμείου Παρακαταθηκῶν καὶ Δανείων ποσοῦ δραχμῶν 37.500, ὡς ἀποζημίωσιν καθορισθεῖσαν διὰ τῆς ὑπ' ἀριθ. 596/77 ἀποφάσεως τοῦ Μον. Πρωτοδικείου Θεσ/νίκης διὰ τήν, κατόπιν τῆς ὑπ' ἀριθ. 3611/1974 πράξεως τακτοποιήσεως τοῦ Π.Γ.Θ., κυρωθείσης διὰ τῆς ὑπ' ἀριθ. ΤΓ. 26436/74 ἀποφάσεως Νομαρχίας Θεσ/νίκης, προσκύρωσιν τμήματος οἰκοπέδου ὑπὸ στοιχεῖα 12-13- 31ερ-14-15-12, ἐκτάσεως 12,50 Μ2, φερομένου ἐν τῇ ἄνω πράξει ἐπ' ὀνόματι Μαρίας Τσαμπούνα, εἰς οἰκόπεδον τῶν ὑποχρέων καταθετῶν, ἀποδοτέα εἰς τοὺς κατὰ νόμον ἀναγνωρισθησομένους δικαιούχους.

Ἐν Θεσσαλονίκῃ τῇ 27 Ἰουλίου 1977

Ὁ Πληρεξούσιος Δικηγόρος
ΒΑΣΙΛΕΙΟΣ ΓΙΩΤΑΣ

(Ἀριθμὸς τριπλοτύπου 26707/77 τοῦ Δημοσίου Ταμείου Κληρ. Θεσ/νίκης τῆς 12.8.77).

(10)

Περὶ εἰδοποιήσεως τῆς γενομένης παρακαταθήκης ἀποζημιώσεως διὰ προσκύρωσιν οἰκοπέδου ἐν Θεσσαλονίκῃ.

Διὰ τῆς ὑπ' ἀριθμὸν 1741/1963 πράξεως τακτοποιήσεως καὶ ἀναλογισμοῦ οἰκοπέδων τοῦ Πολεοδομικοῦ Γραφείου Θεσ/νίκης κυρωθείσης διὰ τῆς ὑπ' ἀριθμὸν 74341/1963 ἀποφάσεως τῆς Νομαρχίας Θεσ/νίκης, προσκυροῦνται εἰς τὸ ἐπὶ τῶν ὁδῶν Βάκχου καὶ Πάροδος Βάκχου (νῦν Ἀναγνωστοπούλου) ἀκίνητον τῆς Μαρίκας Τερκενλῆ τοῦ Παύλου (δικαιοπαρόχου τῶν Κληρ. Ραφ. Ἀράμα καὶ Ντουντοῦ συζ. Μαὶρ Ἀράμα ἀναφερομένων ἐν τῇ πράξει) κατοίκου Θεσ/νίκης Μενελάου 24, τὰ εἰς τὸ συνοδεύοντα τὴν ρηθεῖσαν πρᾶξιν τακτοποιήσεως διάγραμμα εἰκονιζόμενα καὶ ὁριζόμενα. α) τμῆμα 20-22-23-20 ἐμβαδοῦ 4,10 τετραγωνικῶν μέτρων τῆς ὑπ' ἀριθμ. 2 ἰδιοκτησίας, τῆς φερομένης ὡς ἀνηκούσης εἰς τοὺς Γεώργιον καὶ Φανὴ Μούκα καὶ β) τμῆμα 19-20-21-19 ἐμβαδοῦ 0,30 τετραγωνικοῦ μέτρου τῆς ὑπ' ἀριθμ. 3 ἰδιοκτησίας, τῆς φερομένης ὡς ἀνηκούσης εἰς τοὺς Στέλλα συζ. Ἀθαν. Δαβιδούλη καὶ Χρῆστον Γεωργ. Τσιάρα.

Διὰ τῆς ὑπ' ἀριθμὸν 1287/1977 ἀποφάσεως τοῦ Μονομελοῦς Πρωτοδικείου Θεσ/νίκης καθωρίσθη προσωρινὴ τιμὴ μονάδος τῶν ὡς ἄνω τμημάτων τὸ ποσὸν τῶν 10.000 καὶ 30.000 δραχμῶν κατὰ περίπτωσιν ὡς ἐν τῇ ἀποφάσει ἀναφέρεται.

Τούτου ἕνεκα ἡ ρηθεῖσα Μαρίκα Τερκενλῆ τοῦ Παύλου, κατέθεσεν εἰς τὸ ἐνταῦθα Ταμεῖον Παρακαταθηκῶν καὶ Δανείων 64.225 δραχμὰς (ἑξήκοντα τέσσαρες χιλιάδες διακόσιες εἴκοσι πέντε), ἐκδοθέντος τοῦ ὑπ' ἀριθμὸν Νο 227640 τῆς 12 Αὐγούστου 1977 γραμματίου τοῦ Ταμείου τούτου ἐπ' ὀνόματι τῶν φερομένων ὡς ἰδιοκτητῶν (Χρήστου Γεωρ. Τσιάρα, Μιχ. Μούκα καὶ λοιπῶν).

Ἤδη ἡ καταθέτις διὰ τῆς παρούσης δημοσιεύσεως, εἰδοποιεῖ περὶ τῆς γενομένης κατὰ τὰ ἄνω καταθέσεως τοὺς κατὰ τὰ ἄνω δικαιούχους ἢ τοὺς ἀναγνωρισθησομένους κατὰ νόμον δικαιούχους τοῦ παρακατατεθέντος ποσοῦ, πρὸς γνῶσιν καὶ διὰ τὰς νομίμους συνεπείας.

Ἐν Θεσσαλονίκῃ τῇ 12 Αὐγούστου 1977

Ὁ Πληρεξούσιος Δικηγόρος
ΗΛΙΑΣ Σ. ΝΙΚΟΛΑΐΔΗΣ

(Ἀριθμὸς τριπλοτύπου ΙΓ' Ταμείου Εἰσπράξεων Ἀθηνῶν 64749/22/8/77).

ΕΚ ΤΟΥ ΕΘΝΙΚΟΥ ΤΥΠΟΓΡΑΦΕΙΟΥ